


Draufsicht

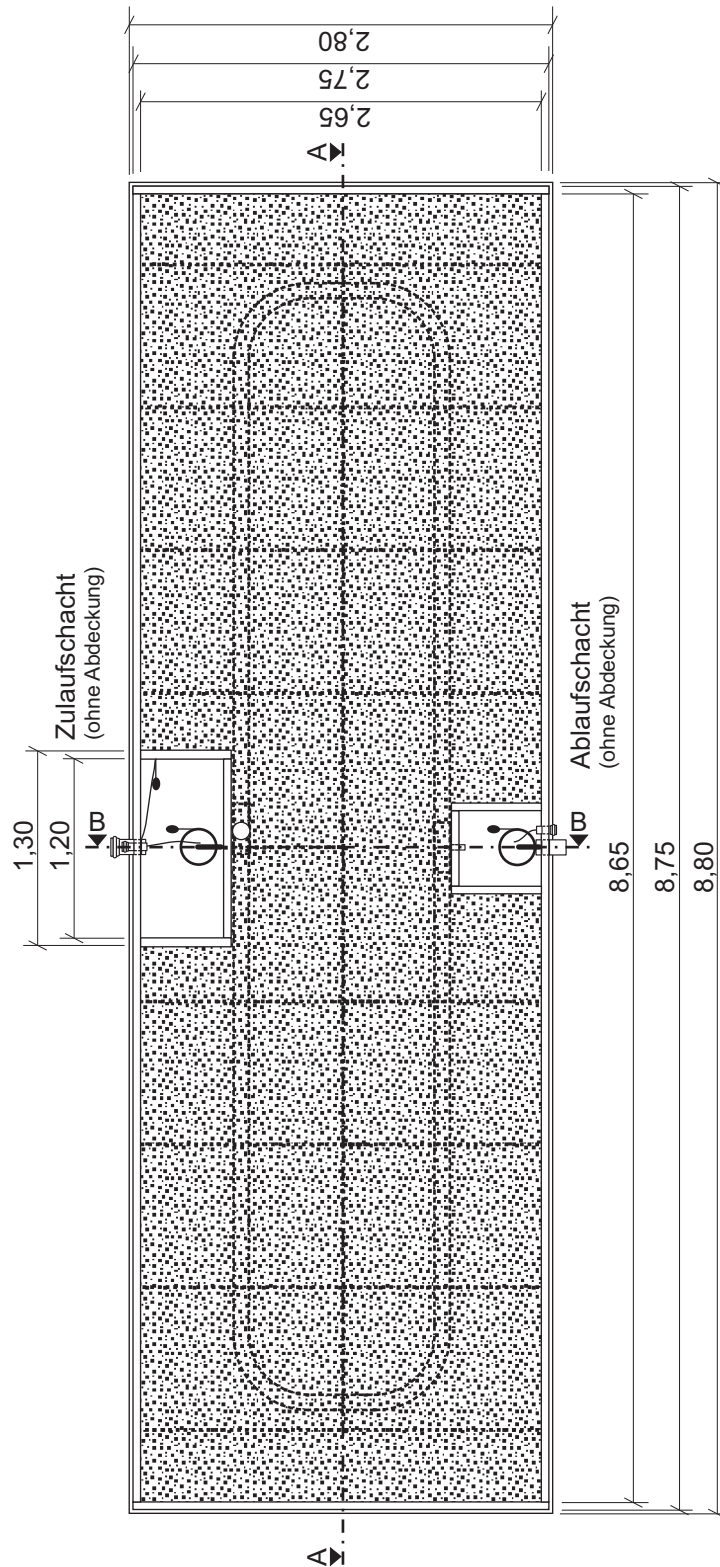

Behälter und Schächte hergestellt aus verschweißten PP-Wabenplatten, Stärke 5 cm

AQUANT[®]

PFLANZENKLÄRANLAGEN

Grüner Weg 6

98527 Suhl

Tel. (0 36 81) 72 45 20

Fax (0 36 81) 72 45 19

E-Mail: info@aquant.de

Internet: www.aquant.de


Pflanzenkläranlage AQUANT IBS 8s

Draufsicht


Zeichnung 1 Maßstab 1 : 50

Datum: 19.03.2007

Schnitt A - A

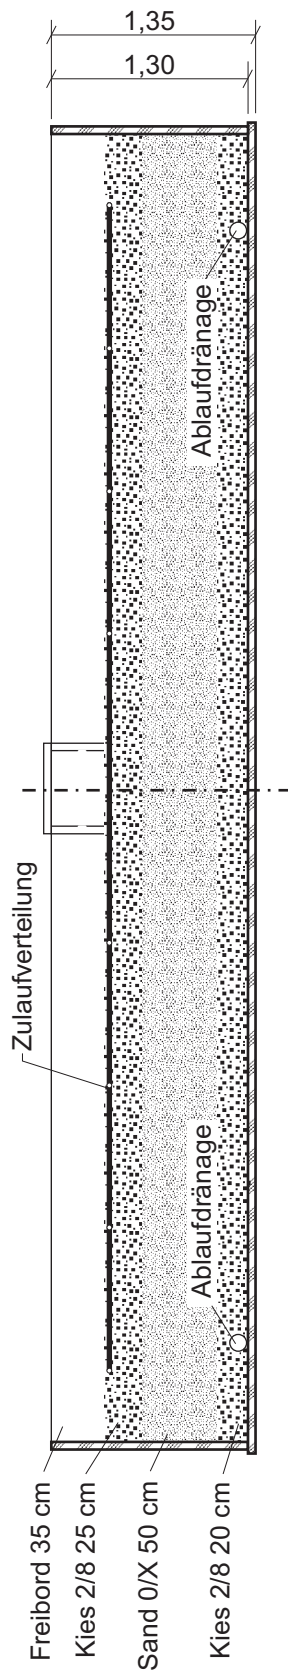

Schnitt B - B

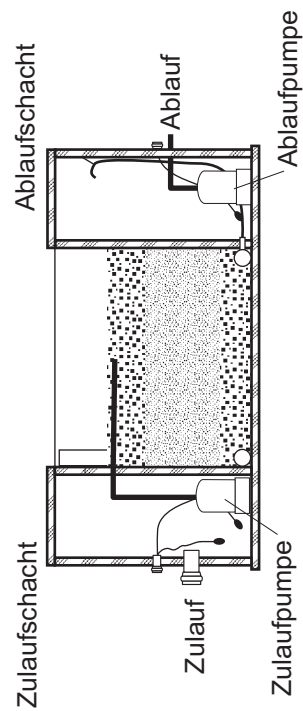

Behälter und Schächte hergestellt aus verschweißten PP-Wabenplatten, Stärke 5 cm

* X = Sand 0/2, 0/4 oder 0/8 nach unseren Spezifikationen

AQUANT®

PFLANZENKLÄRANLAGEN

Grüner Weg 6

98527 Suhl

Tel. (0 36 81) 72 45 20

Fax (0 36 81) 72 45 19

E-Mail: info@aquant.de

Internet: www.aquant.de

Pflanzenkläranlage
AQUANT IBS 8s


Schnitte

Zeichnung 2 Maßstab 1 : 50

Datum: 19.03.2007


Ablaufdränage

(Darstellung ohne Filter)

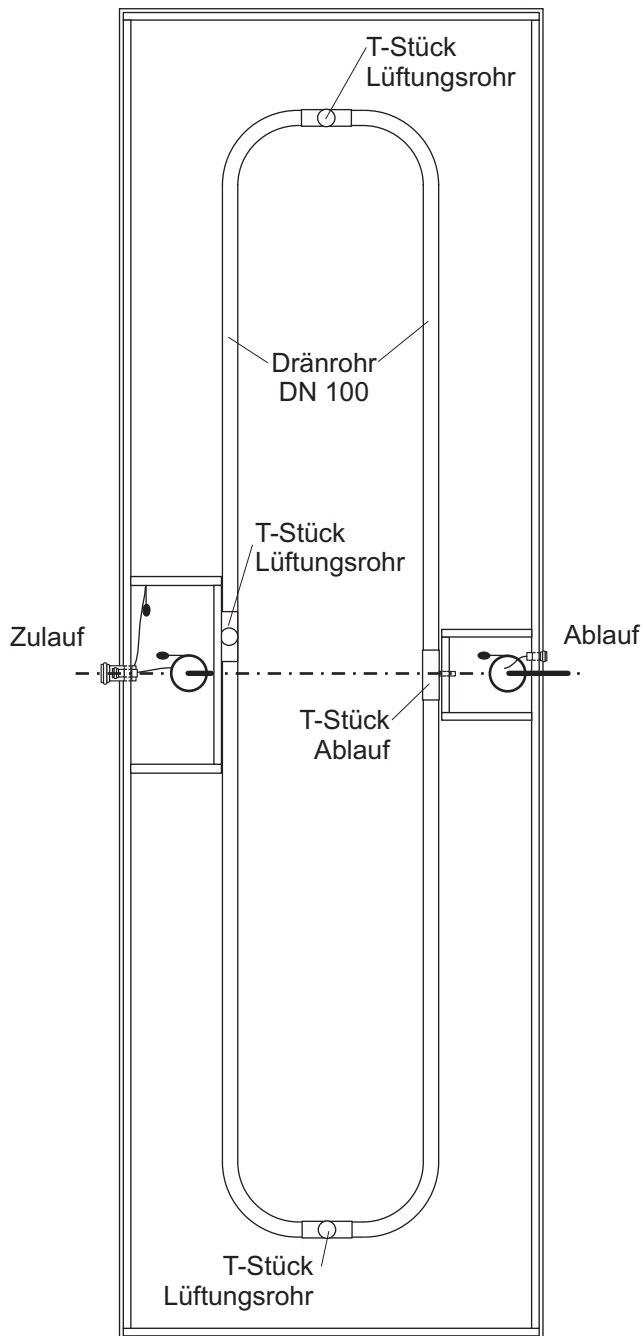

Zulaufverteilung

(Darstellung ohne Filter)

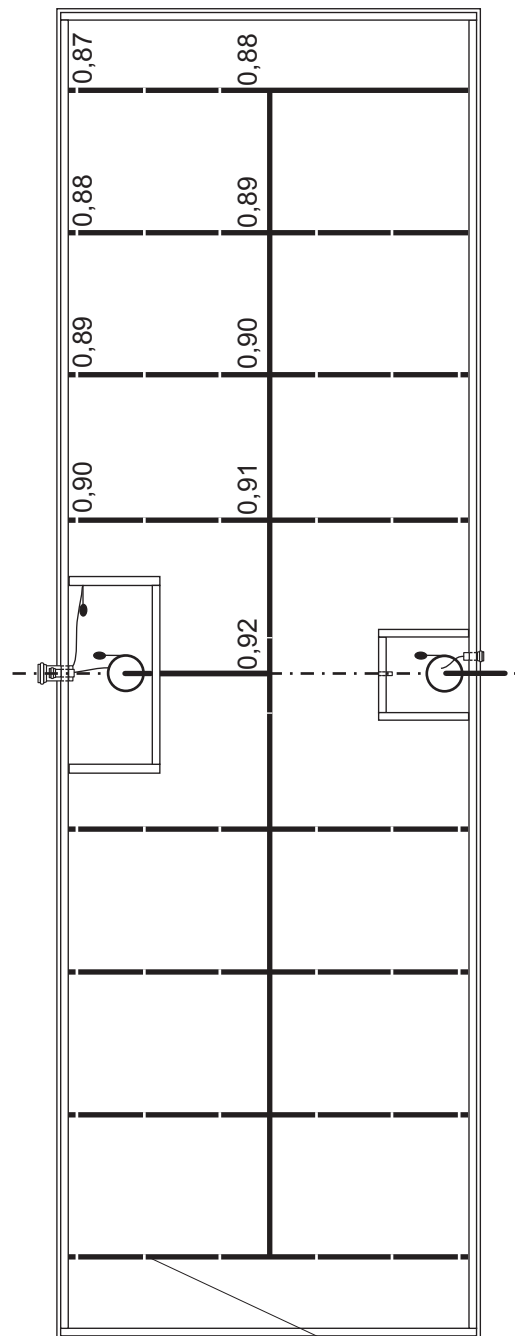

Zulaufverteilung mit Bohrungen \varnothing 5 mm

Rohrleitungen in Kies 2/8 verlegen, Höhenangaben beziehen sich auf den Abstand von Sohle Pflanzenbeet zu Rohroberkante. Bohrungen Durchmesser 5 mm jeweils rechts und links gegenüberliegend, ausgenommen letzte Bohrung je Strang, jeweils eine Bohrung 5 mm nach unten (Rohrsohle).

AQUANT[®]

PFLANZENKLÄRANLAGEN

Grüner Weg 6

98527 Suhl

Tel. (0 36 81) 72 45 20

Fax (0 36 81) 72 45 19

E-Mail: info@aquant.de

Internet: www.aquant.de


Pflanzenkläranlage
AQUANT IBS 8s

Ablaufdränage/Zulaufverteilung

Zeichnung 3 Maßstab 1 : 50

Datum: 19.03.2007

nach Schnitt B - B

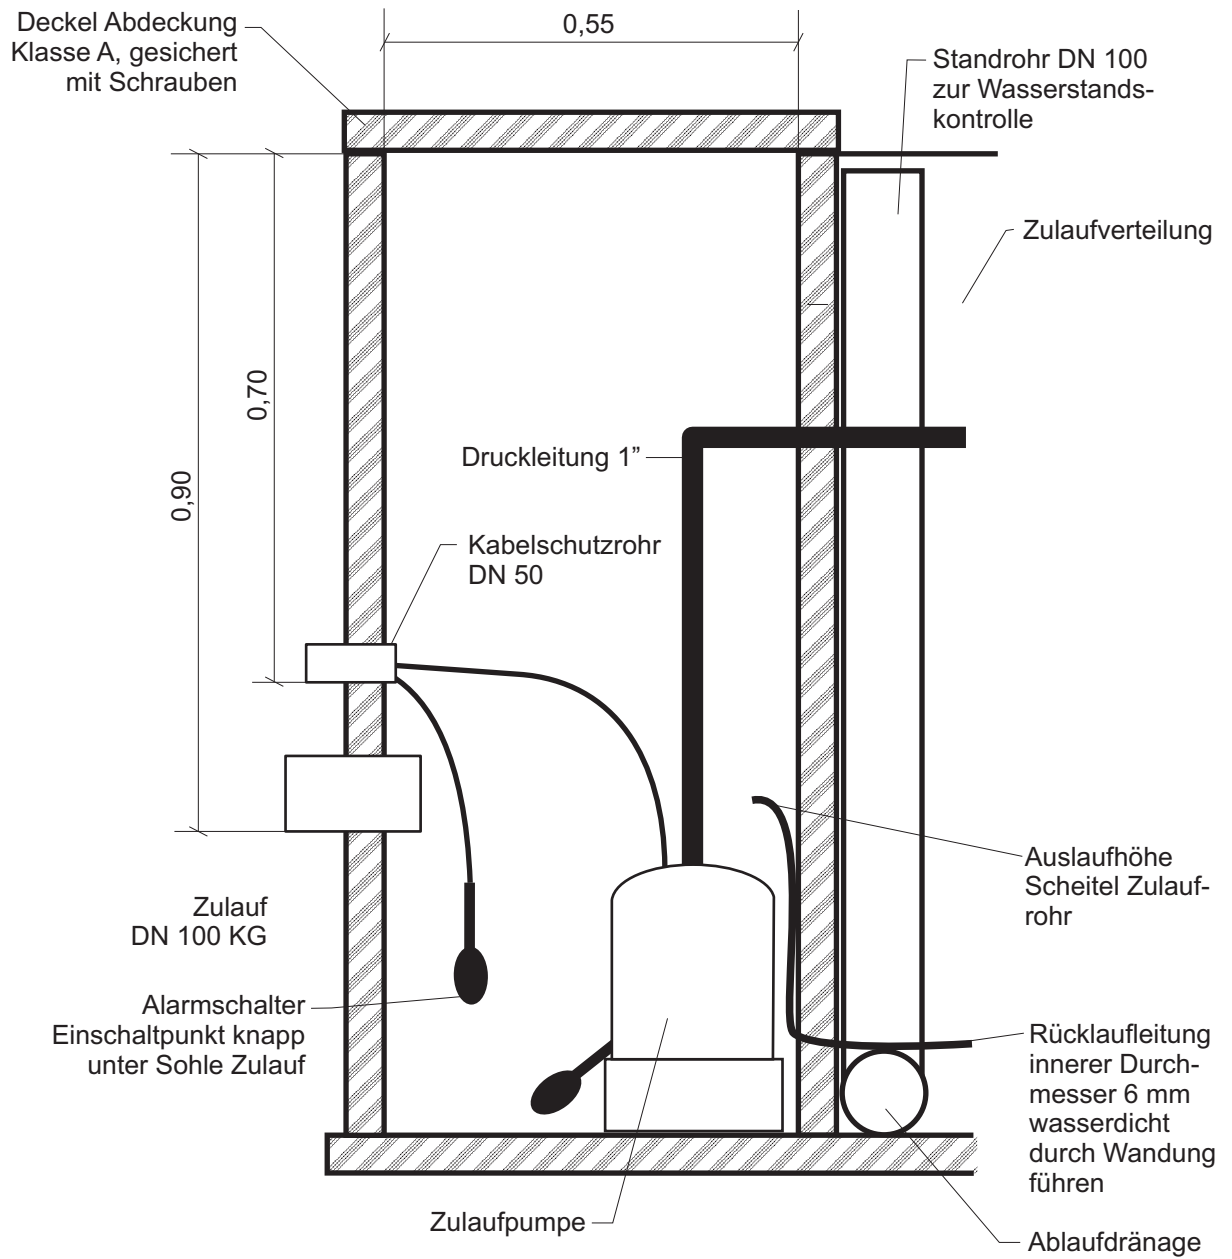

AQUANT[®]

PFLANZENKLÄRANLAGEN

Grüner Weg 6

98527 Suhl

Tel. (0 36 81) 72 45 20

Fax (0 36 81) 72 45 19

E-Mail: info@aquant.de

Internet: www.aquant.de


**Pflanzenkläranlage
AQUANT IBS 8s**

Schnitt Zulaufschacht

Zeichnung 4 Maßstab 1 : 10

Datum: 19.03.2007

nach Schnitt B - B

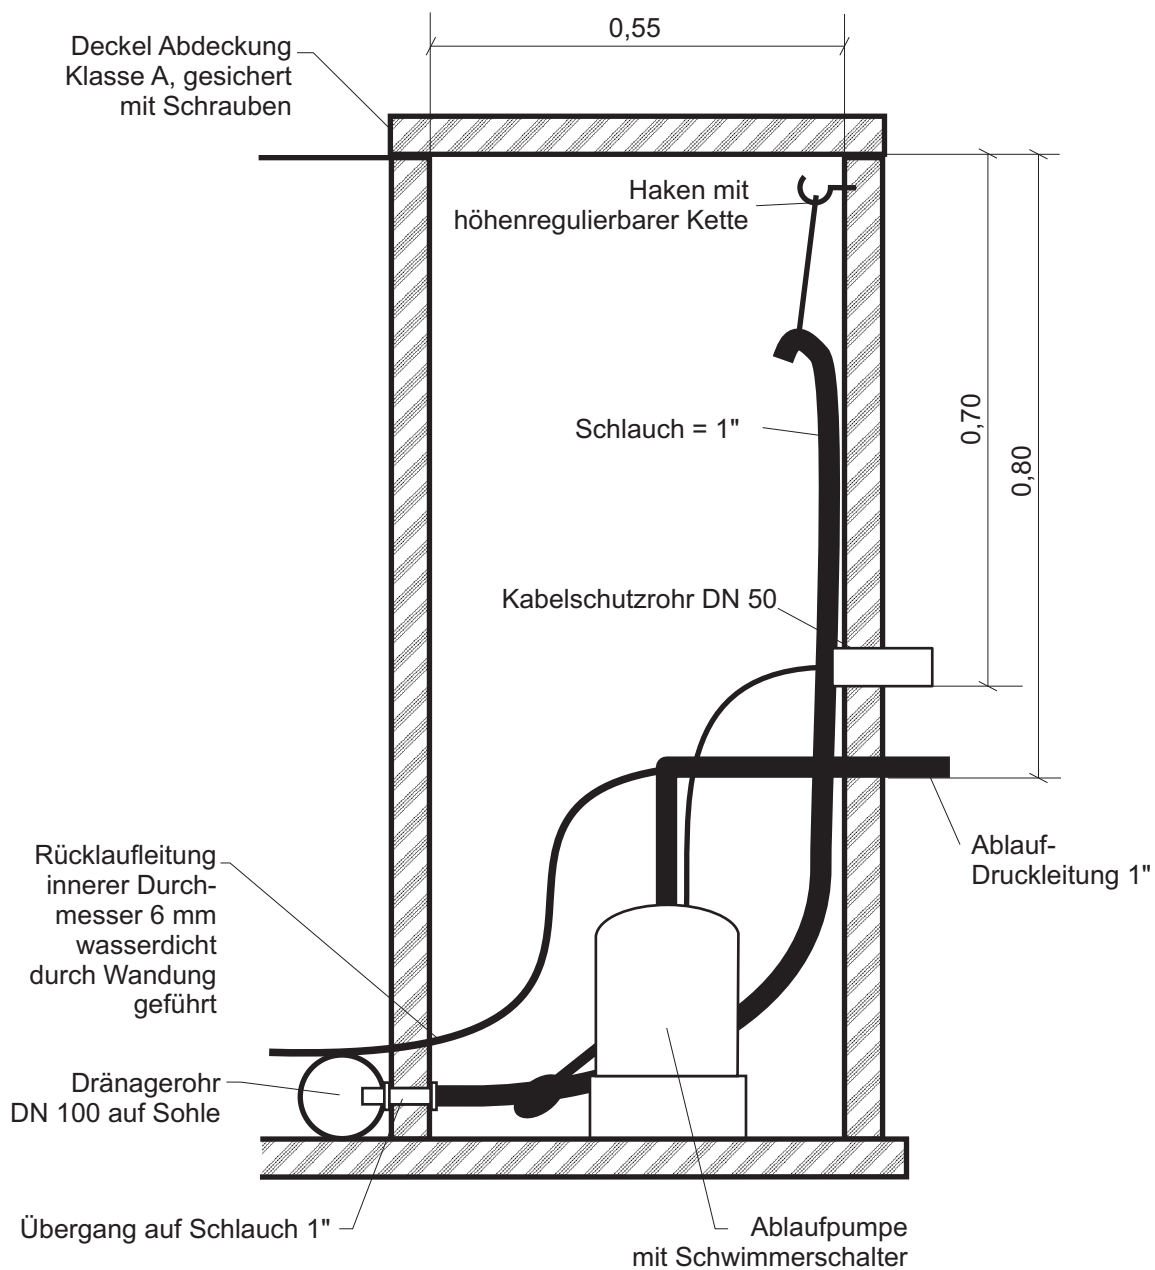

AQUANT[®]

PFLANZENKLÄRANLAGEN

Grüner Weg 6

98527 Suhl

Tel. (0 36 81) 72 45 20

Fax (0 36 81) 72 45 19

E-Mail: info@aquant.de

Internet: www.aquant.de

Pflanzenkläranlage
AQUANT IBS 8s

Schnitt Ablaufschacht

Zeichnung 5 Maßstab 1 : 10

Datum: 19.03.2007