



## Draufsicht

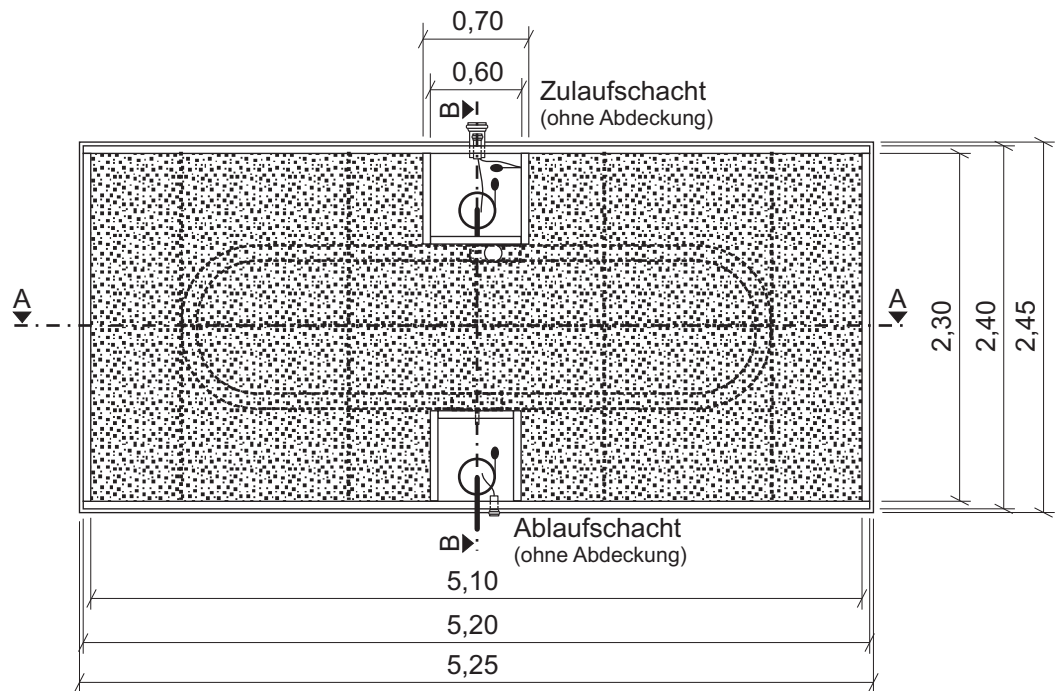


Freibord 35 cm  
 Kies 2/8 25 cm  
 Sand 0/X\* 50 cm  
 Kies 2/8 20 cm

## Schnitt A - A

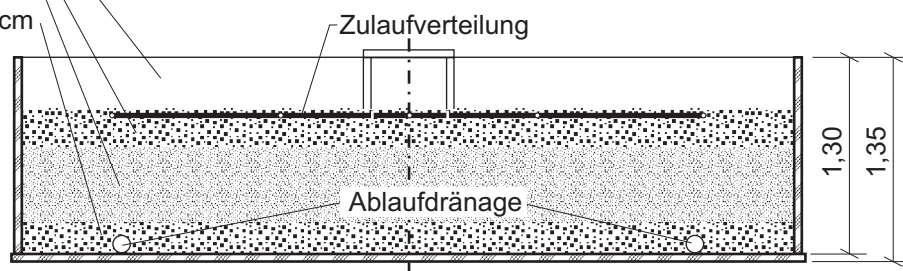

## Schnitt B - B

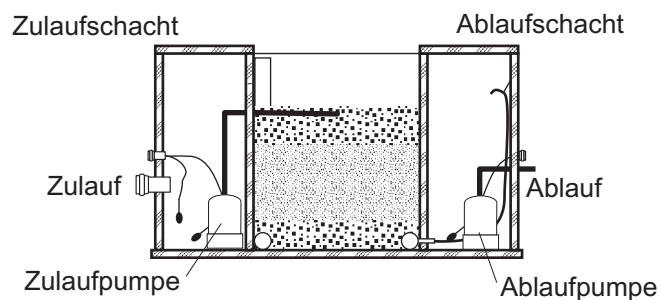

Behälter und Schächte hergestellt aus verschweißten PP-Wabenplatten, Stärke 5 cm

\* X = Sand 0/2, 0/4 oder 0/8 nach unseren Spezifikationen

**AQUANT**<sup>®</sup>

PFLANZENKLÄRANLAGEN

Grüner Weg 6

98527 Suhl

Tel. (0 36 81) 72 45 20

Fax (0 36 81) 72 45 19

E-Mail: info@aquant.de

Internet: www.aquant.de

**Pflanzenkläranlage**  
**AQUANT IBS 4s**


**Draufsicht /Schnitte**

Zeichnung 1 Maßstab 1 : 50

Datum: 19.03.2007


## Ablaufdränage

(Darstellung ohne Filter)

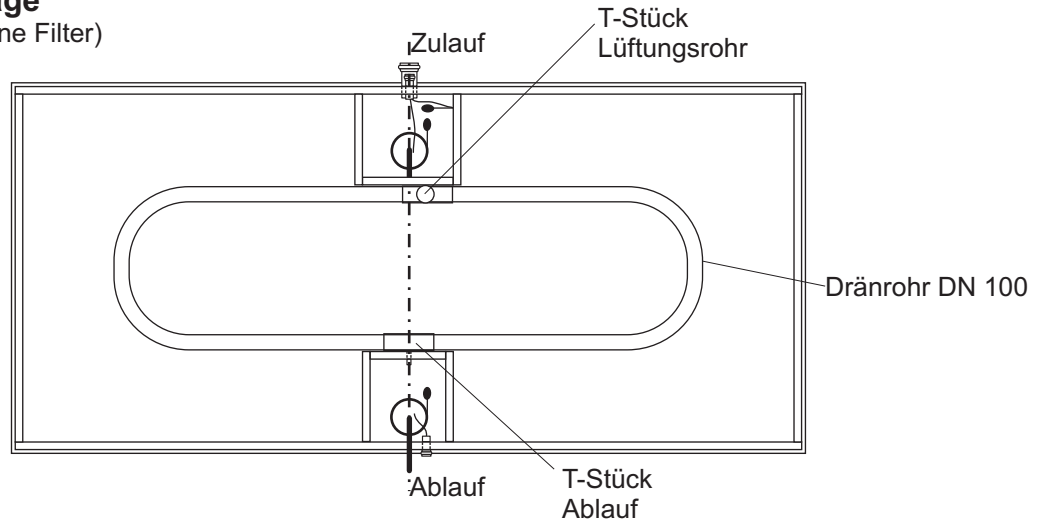

## Zulaufverteilung

(Darstellung ohne Filter)

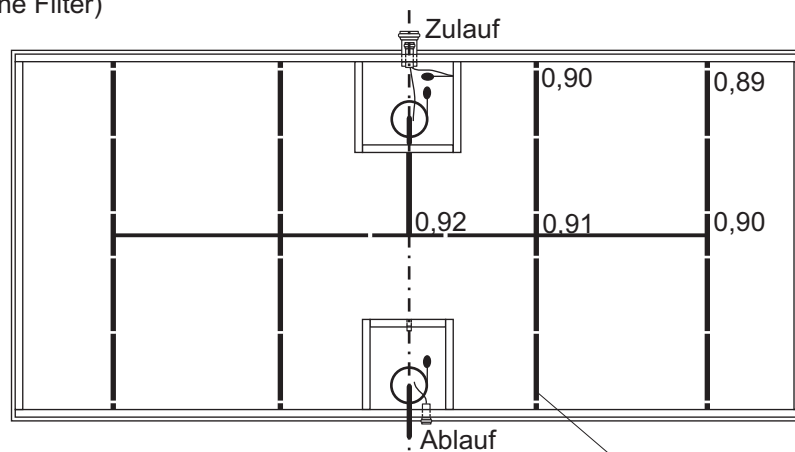

Rohrleitungen in Kies 2/8 verlegen,  
Höhenangaben beziehen sich auf den Abstand  
von Sohle Pflanzenbeet zu Rohroberkante.  
Bohrungen Durchmesser 5 mm jeweils rechts und  
links gegenüberliegend, ausgenommen letzte  
Bohrung je Strang, jeweils eine Bohrung 5 mm  
nach unten (Rohrsohle).

Zulaufverteilung mit  
Bohrungen  $\varnothing$  5 mm

**AQUANT**<sup>®</sup>

PFLANZENKLÄRANLAGEN

Grüner Weg 6

98527 Suhl

Tel. (0 36 81) 72 45 20

Fax (0 36 81) 72 45 19

E-Mail: info@aquant.de

Internet: www.aquant.de


## Pflanzenkläranlage AQUANT IBS 4s

Ablaufdränage/Zulaufverteilung

Zeichnung 2      Maßstab 1 : 50

Datum: 19.03.2007

nach Schnitt B - B

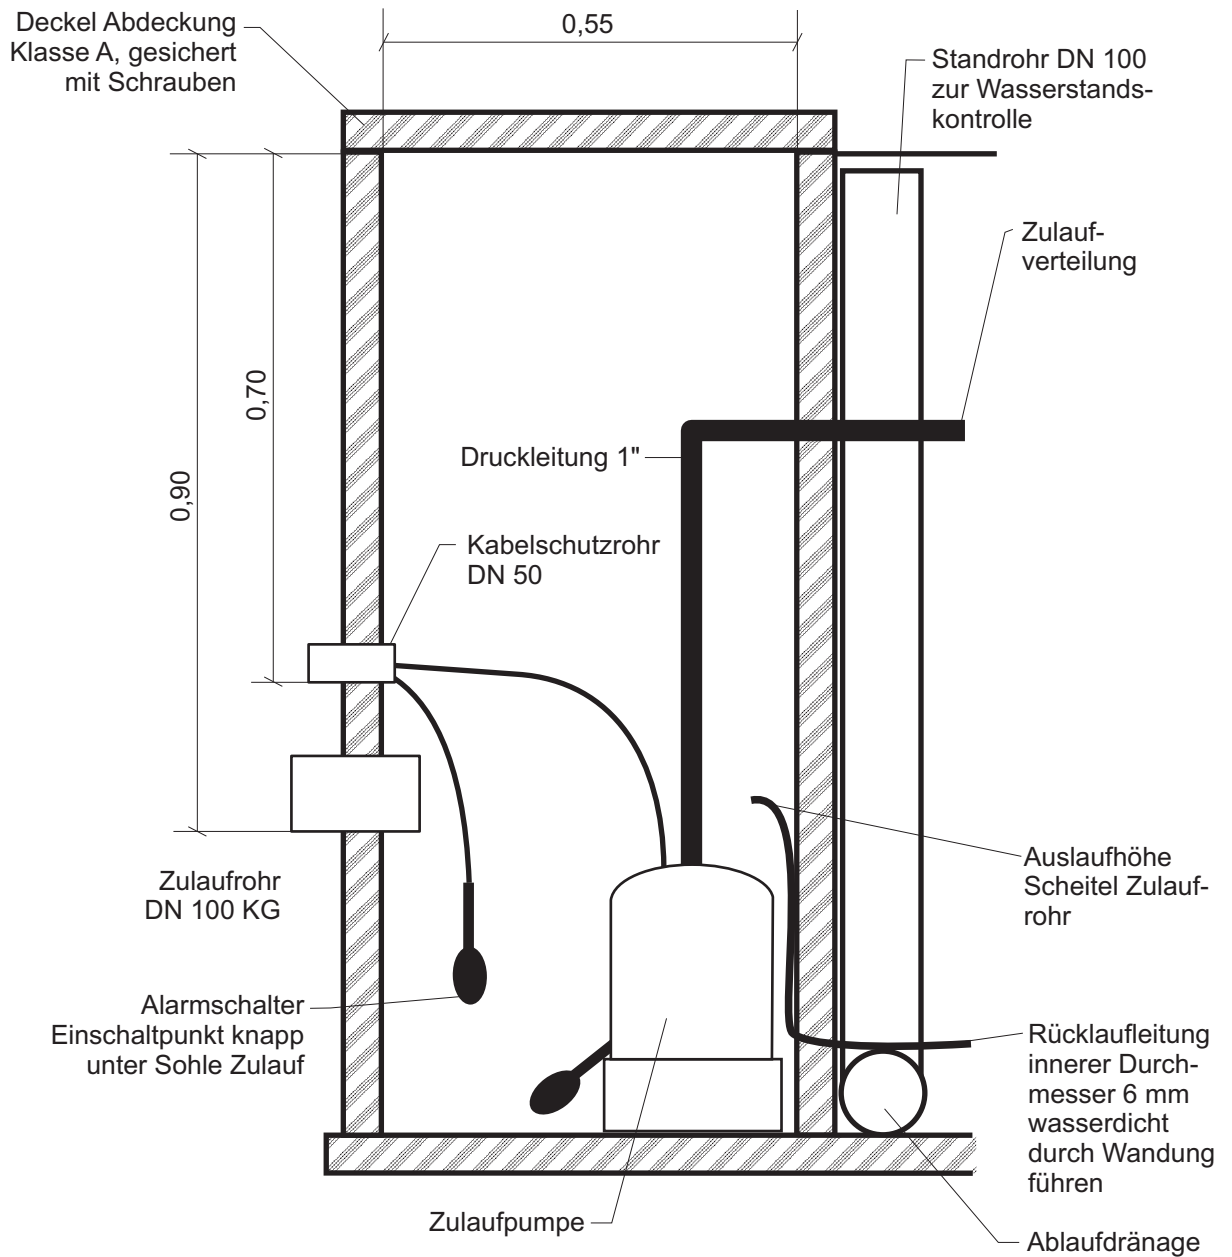

**AQUANT**

PFLANZENKLÄRANLAGEN

Grüner Weg 6

98527 Suhl

Tel. (0 36 81) 72 45 20

Fax (0 36 81) 72 45 19

E-Mail: info@aquant.de

Internet: www.aquant.de


**Pflanzenkläranlage  
AQUANT IBS 4s**

**Schnitt Zulaufschacht**

Zeichnung 3 Maßstab 1 : 10

Datum: 19.03.2007

## nach Schnitt B - B

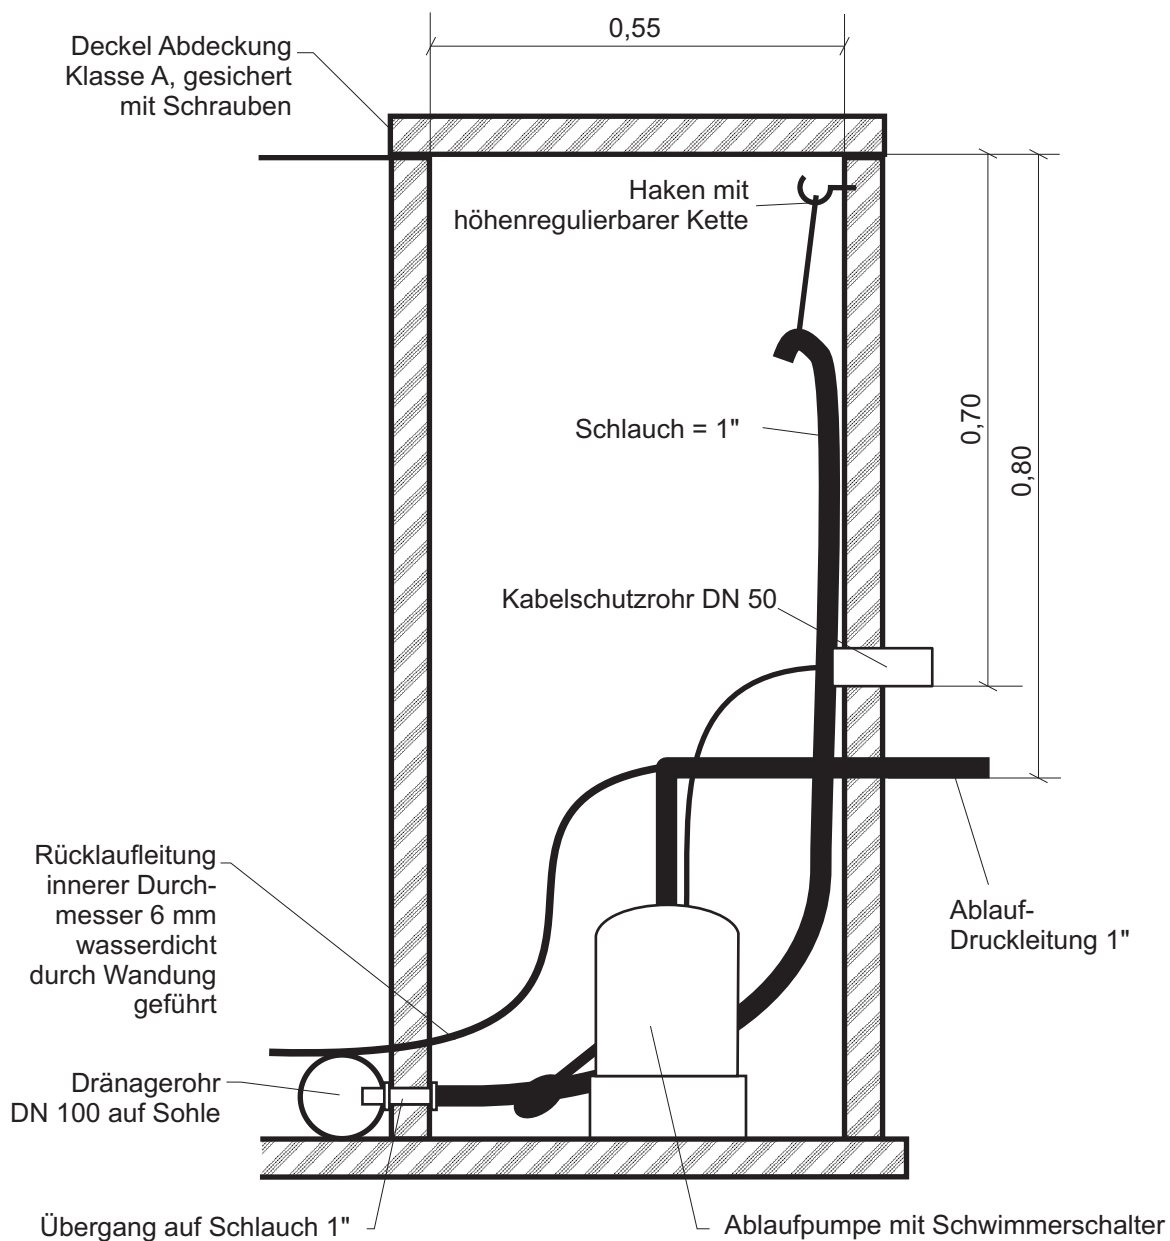

**AQUANT**<sup>®</sup>

PFLANZENKLÄRANLAGEN

Grüner Weg 6

98527 Suhl

Tel. (0 36 81) 72 45 20

Fax (0 36 81) 72 45 19

E-Mail: [info@aquant.de](mailto:info@aquant.de)

Internet: [www.aquant.de](http://www.aquant.de)

## Pflanzenkläranlage AQUANT IBS 4s

### Schnitt Ablaufschacht

Zeichnung 4 Maßstab 1 : 10

Datum: 19.03.2007